

天窗

电源

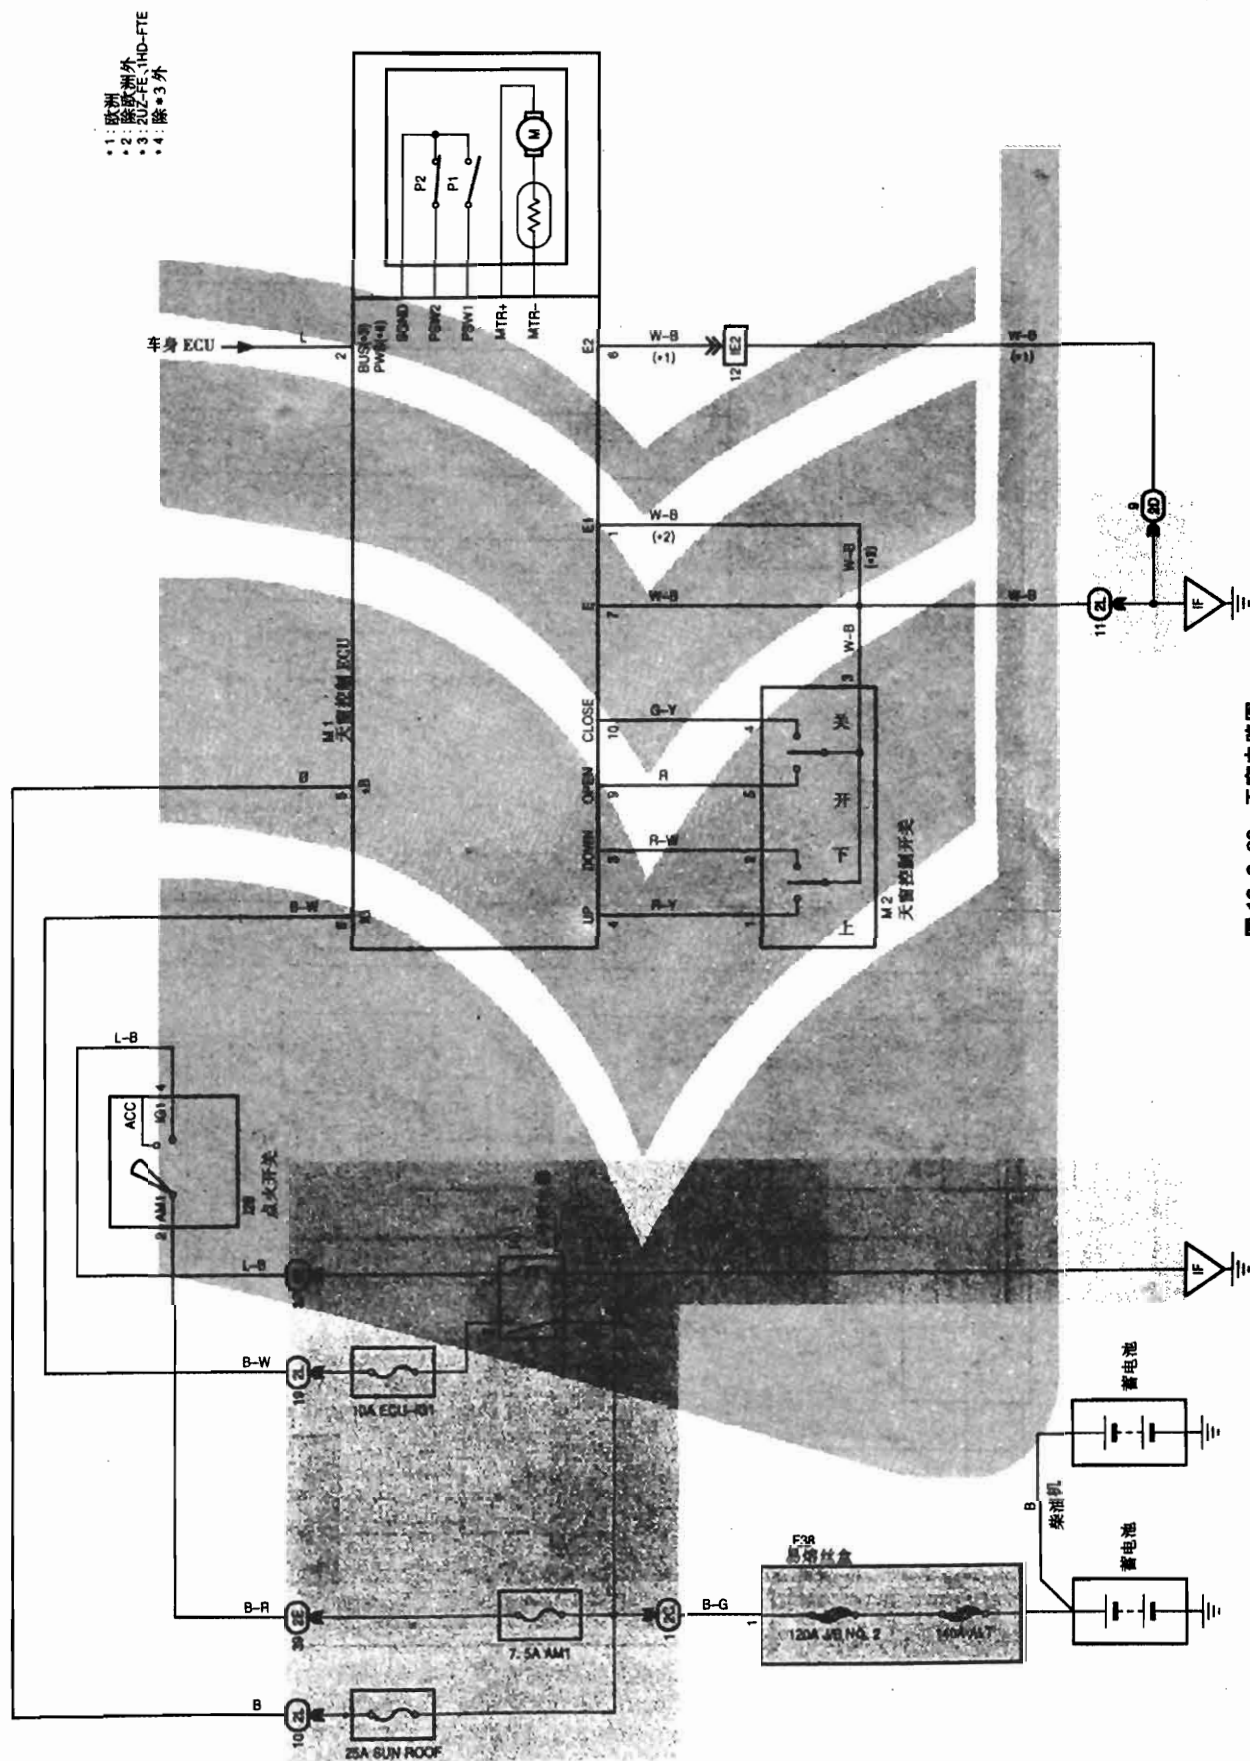


图 13-3-28 天窗电路图