

源電

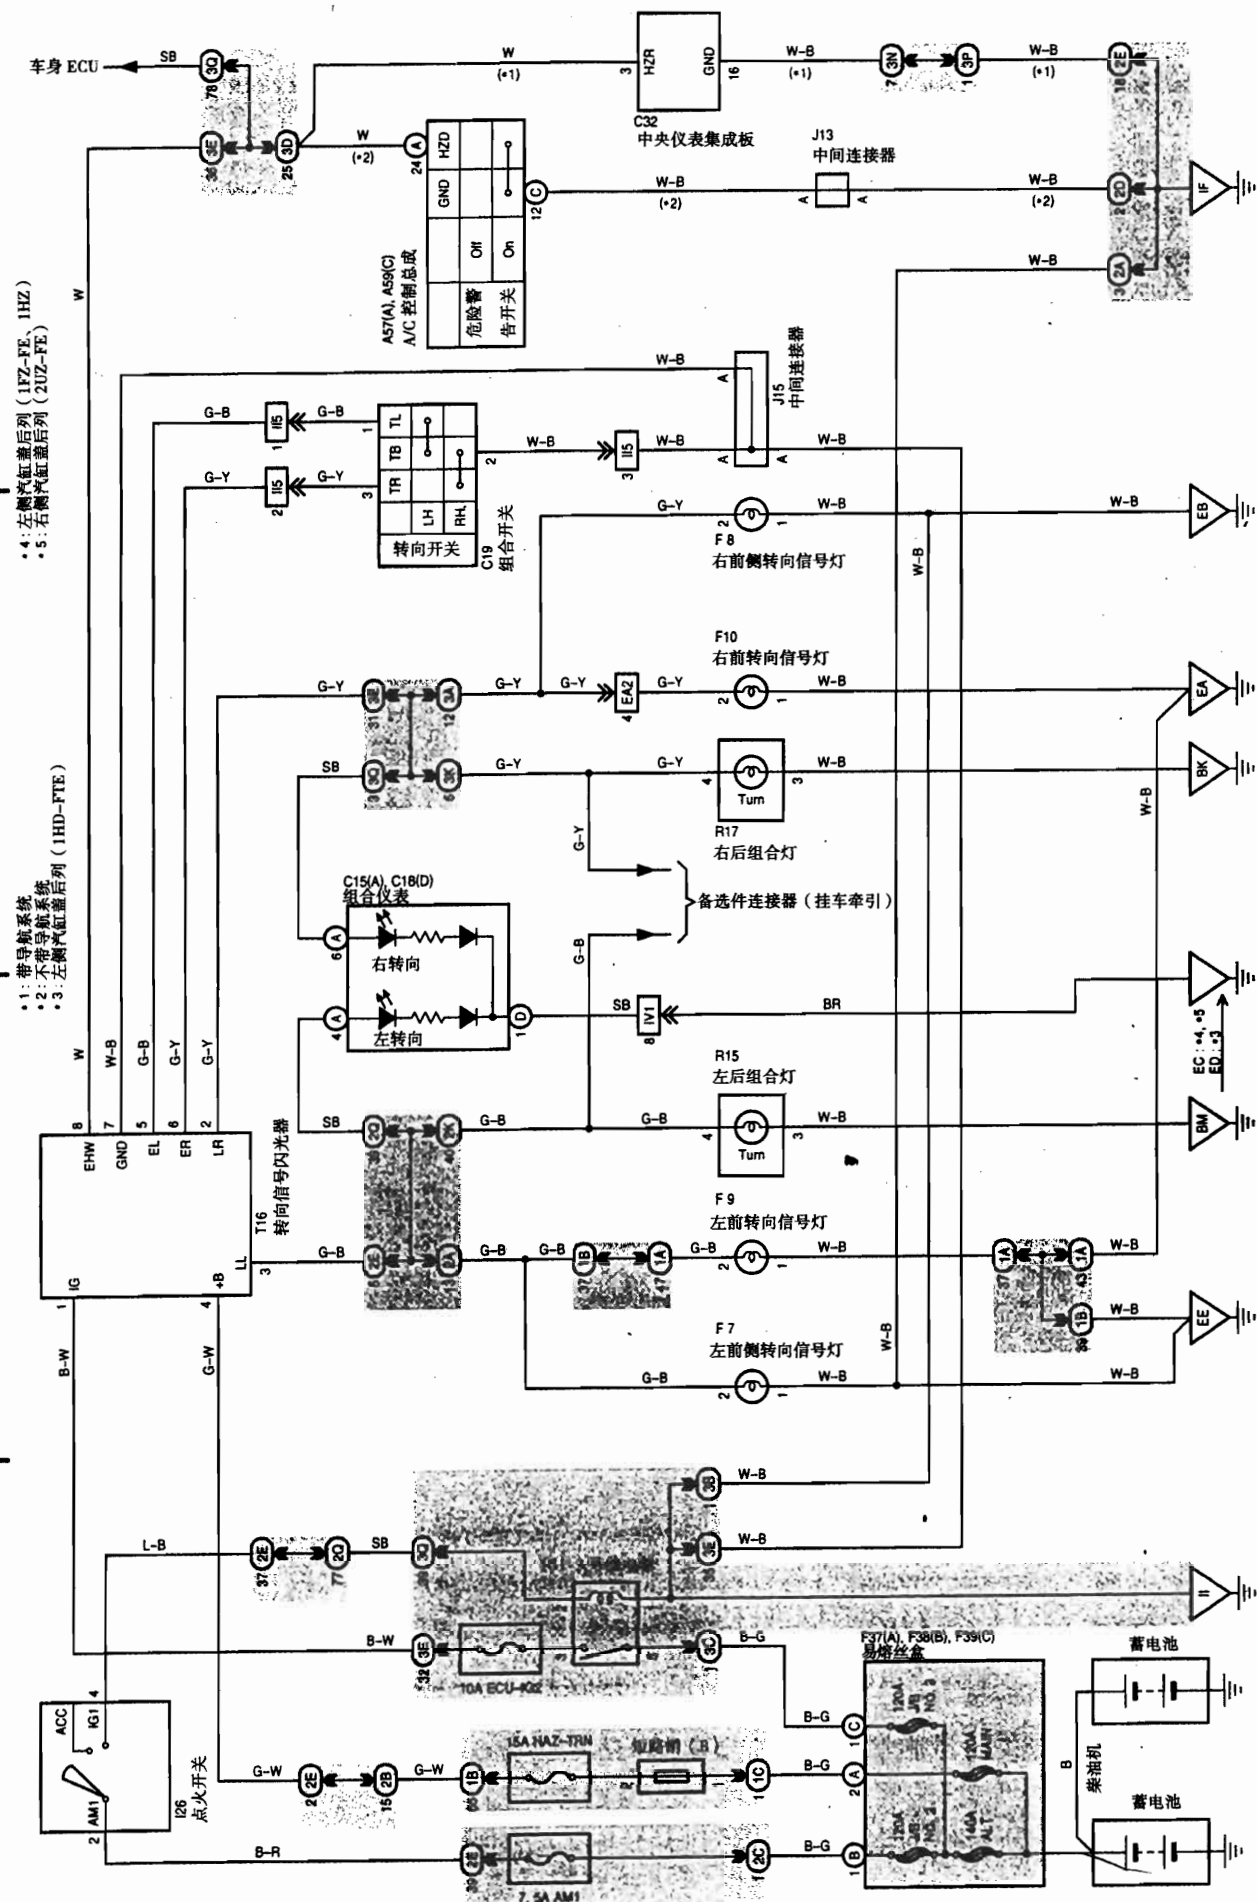


图 13-3-35 转向信号和应急警告灯电路图