19、夜光线网络图
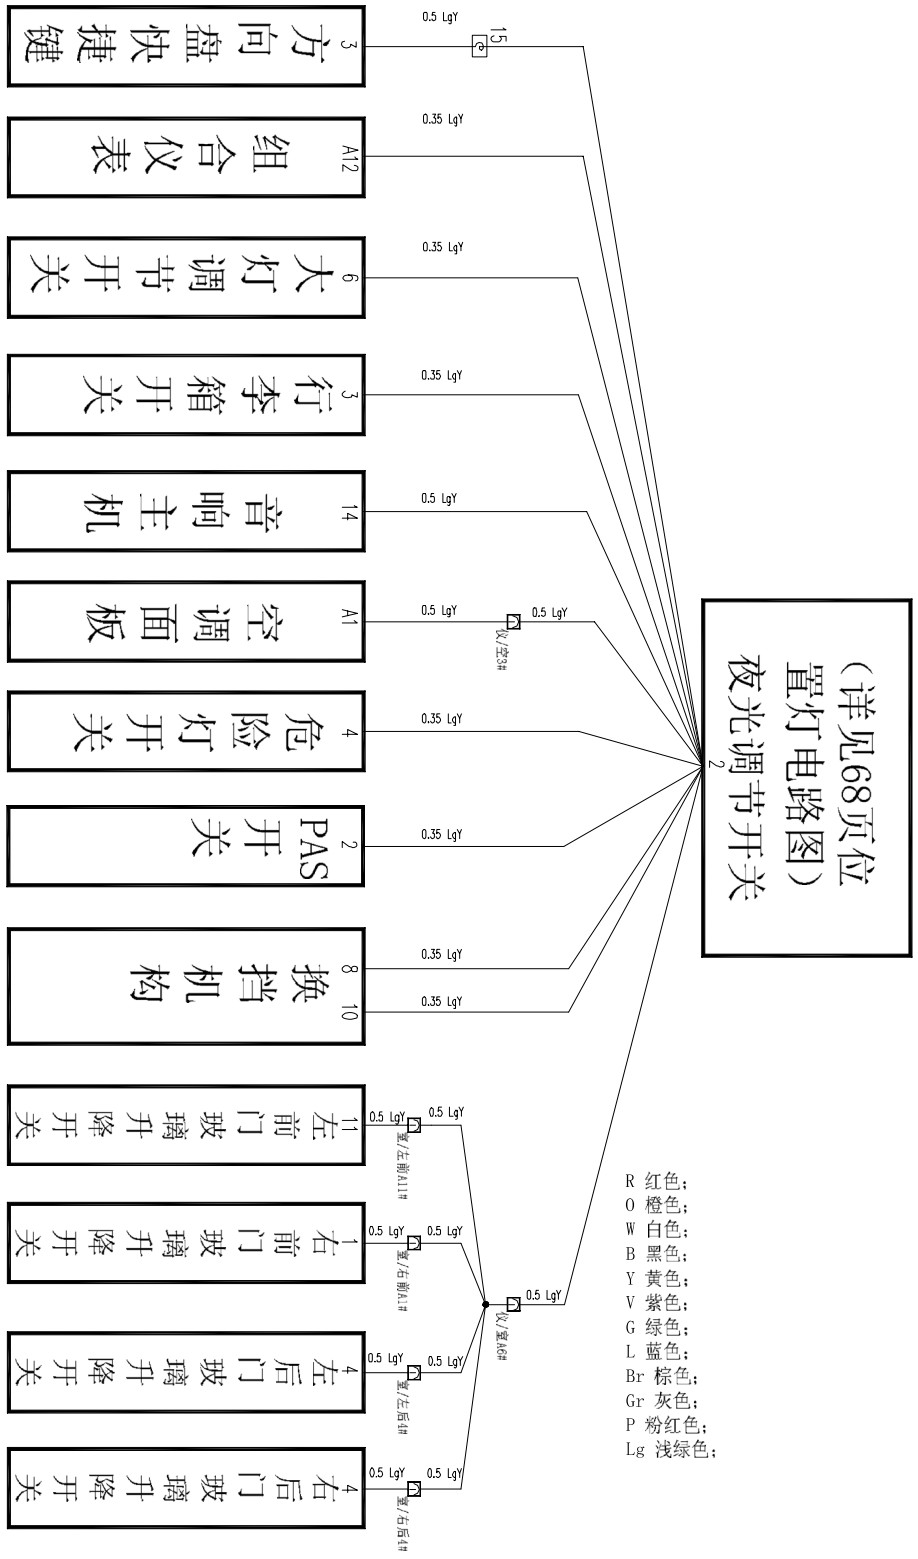
旗云5 1.9FC+CVT　夜光线网络图　NO.03/19 电路图